

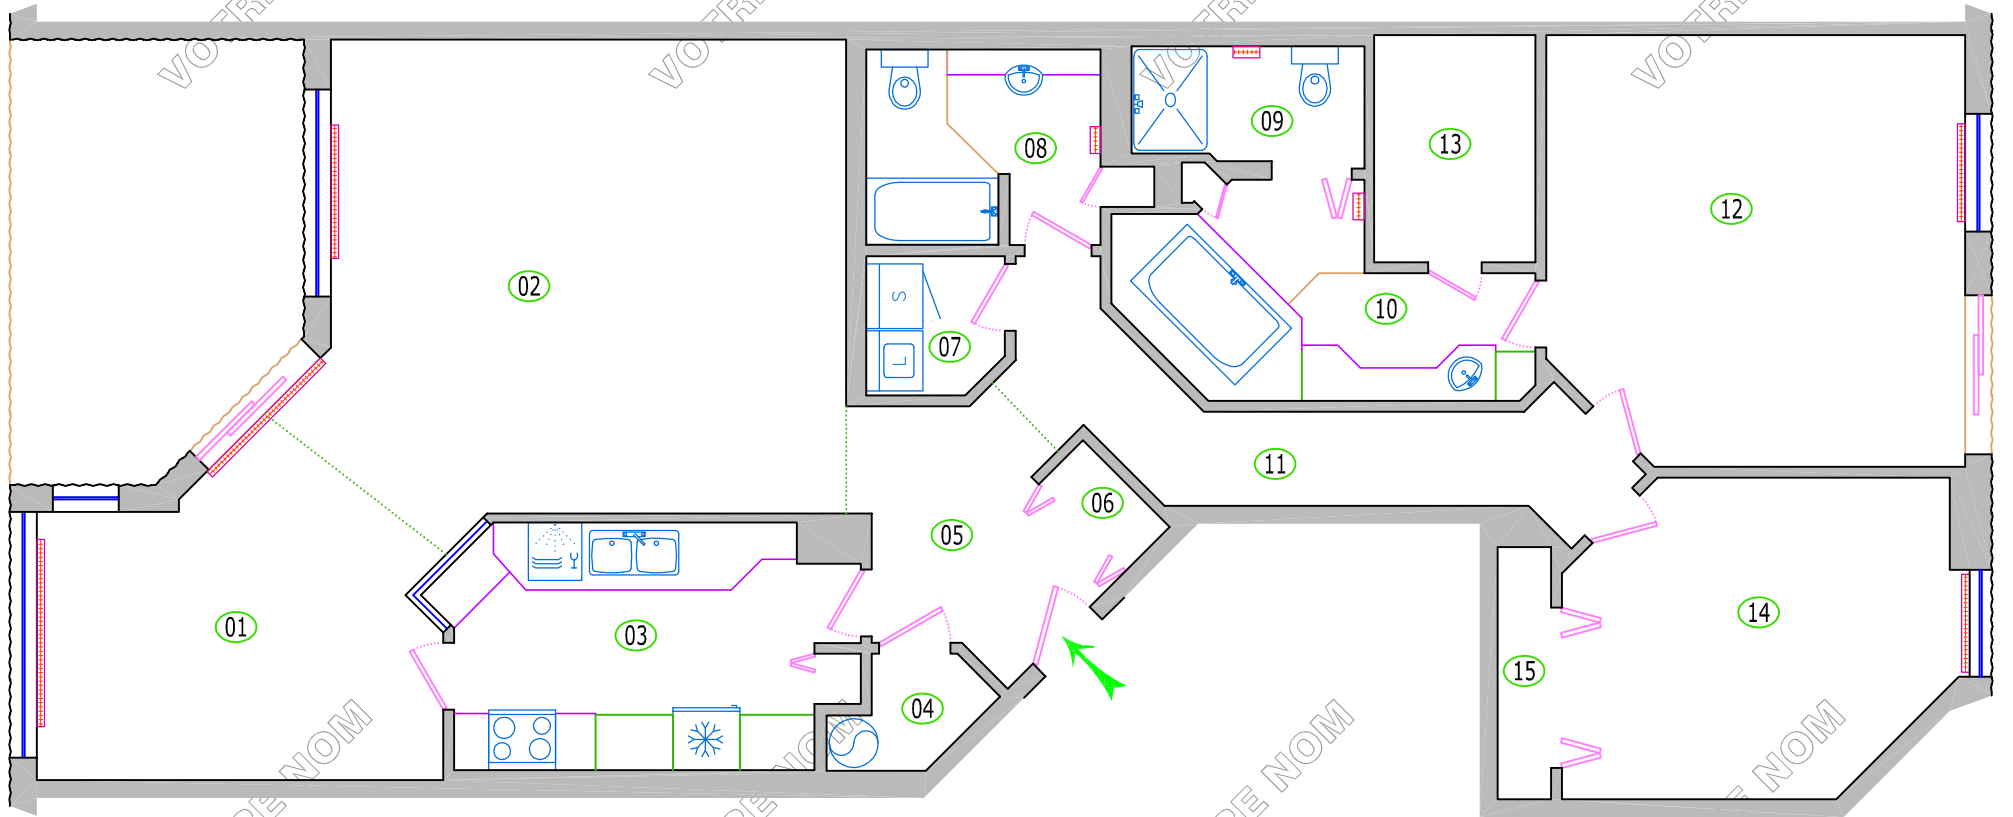



Hauteur plafond: 7'-11"

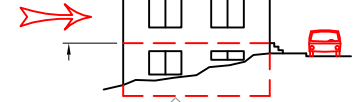


Légende: www.domofax.com/legende

© Domofax 2007

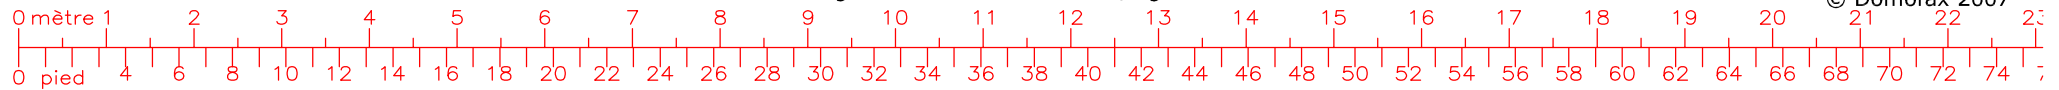

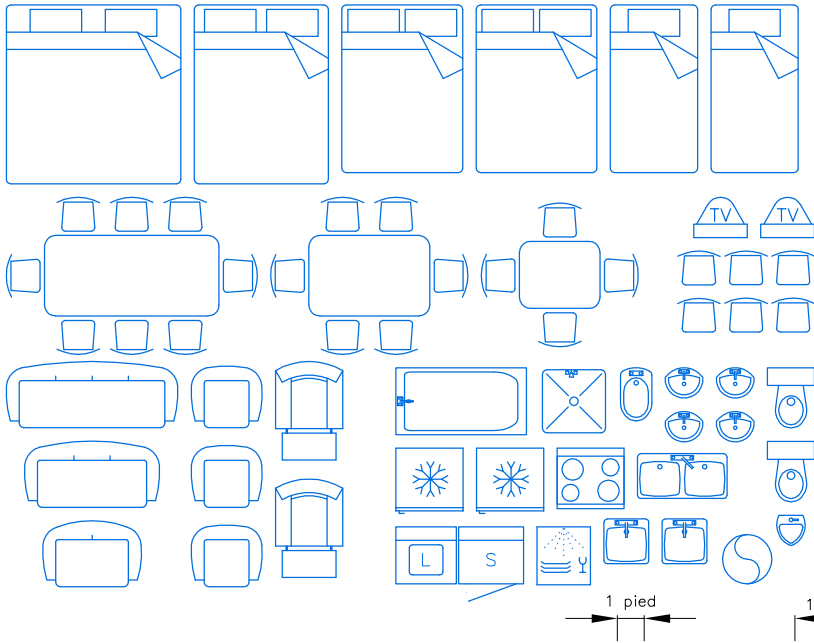

Pièce	Numéro	Superficie	Dimension X pondérée	Dimension Y pondérée	Revêtement sol
salle à manger	01	15,3 m ² 164 pied ²	4,1 m 13'-7"	3,7 m 12'-1"	Bois
salon	02	32,3 m ² 348 pied ²	6,0 m 19'-10"	5,3 m 17'-7"	Bois
cuisine	03	12,4 m ² 134 pied ²	4,7 m 15'-5"	2,6 m 8'-8"	Céramique
débarras	04	1,9 m ² 20 pied ²	1,6 m 5'-3"	1,2 m 3'-11"	Béton
couloir	05	6,9 m ² 74 pied ²	2,5 m 8'-3"	2,7 m 9'-0"	Bois
garde-robe	06	1,0 m ² 11 pied ²	1,0 m 3'-3"	1,0 m 3'-3"	Bois
buanderie	07	2,4 m ² 26 pied ²	1,5 m 5'-1"	1,6 m 5'-1"	Céramique
salle de bain	08	5,9 m ² 63 pied ²	2,6 m 8'-8"	2,2 m 7'-3"	Céramique
salle de bain	09	3,6 m ² 39 pied ²	2,5 m 8'-3"	1,4 m 4'-9"	Céramique
salle de bain	10	9,0 m ² 97 pied ²	4,2 m 13'-8"	2,2 m 7'-1"	Céramique
couloir	11	9,5 m ² 103 pied ²	4,5 m 14'-11"	2,1 m 6'-11"	Bois
chambre	12	23,1 m ² 249 pied ²	4,9 m 16'-0"	4,7 m 15'-7"	Bois
garde-robe	13	4,8 m ² 52 pied ²	1,8 m 5'-11"	2,7 m 8'-9"	Bois
chambre	14	15,1 m ² 162 pied ²	4,4 m 14'-4"	3,4 m 11'-4"	Bois
garde-robe	15	2,0 m ² 21 pied ²	0,7 m 2'-4"	2,8 m 9'-2"	Bois

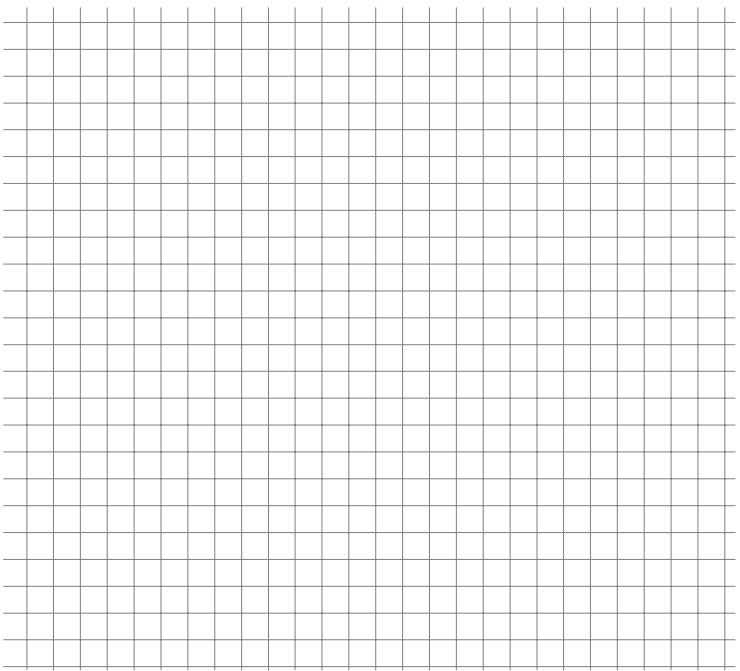

Légende: www.domofax.com/legende

© Domofax 2007

